


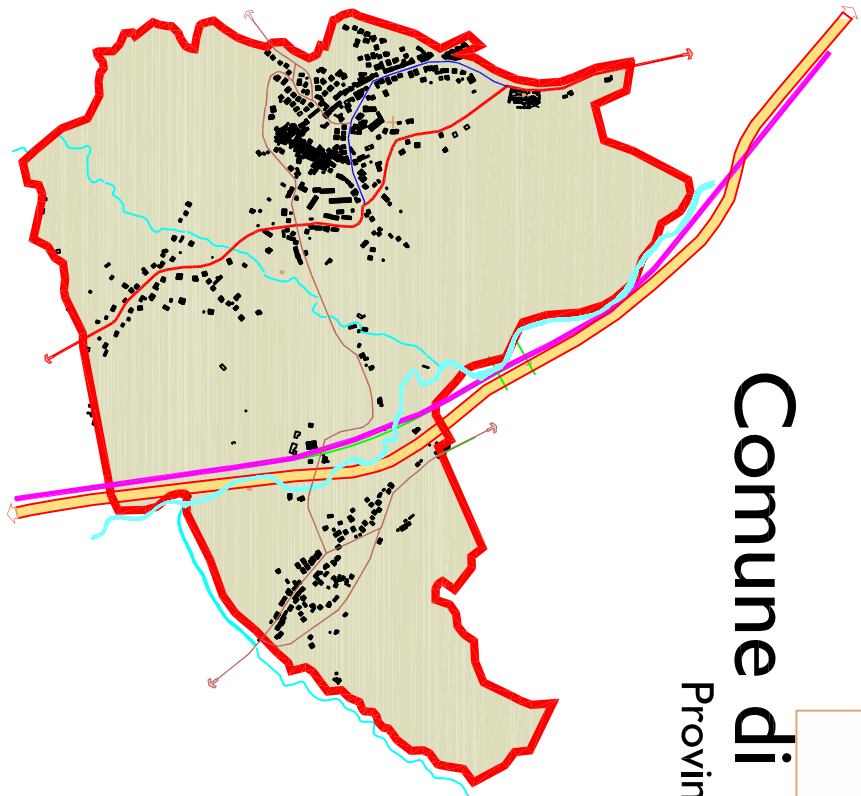

Comune di Cesinali
Provincia di Avellino



Piano Urbanistico Comunale

PROGETTO
Ing. STEFANO IANNO
RUP

PROGETTISTA
Arch. FEDERICO GRINCO
CONSULENTI
Dott.ssa ANTONIETTA SANTORO (Studio Agronomico)
Geom. Renzo DI NINO (Studio Geologico)
Dott. Augusto MEO (Studio Geologico)

Elaborato :

B.8 INDIVIDUAZIONE INTERVENTI OGGETTO DI CONDONO


grafiche: CESINAI/PIZZO

file DWG:

scala 1:5000
Data:



CONDONI VOLUMETRICI

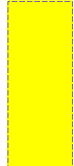

CONDONI VOLUMETRICI E CAMBIO DI DESTINAZIONE D'USO



CONDONI PER CAMBIO DI DESTINAZIONE D'USO

