


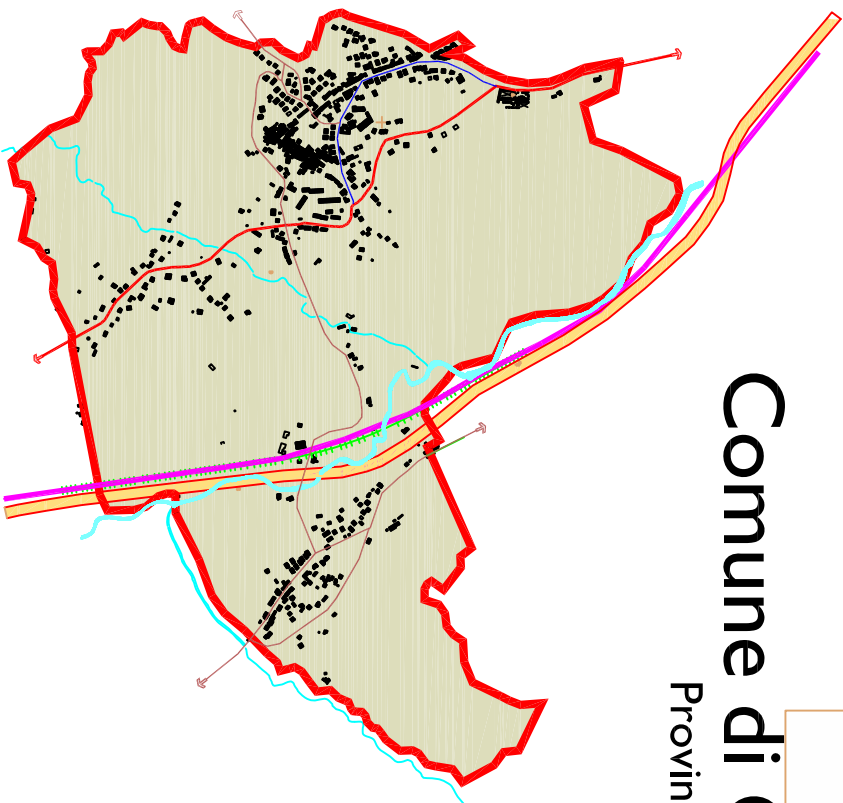

Comune di Cesinali
Provincia di Avellino



Piano Urbanistico Comunale

PROGETTO
Ing. GIOVANNI JANO
RUP

PROGETTA
Arch. FEDERICO SINICO

CONSULENZA
Dott.ssa Antonietta SANTORO (Studio Agronomico)
Geniti: Renato
Dott. Augusto MEO (Studio Geologico)

Elaborato :

C Trasformabilità prevista dal PTCP

architetto: CESINALE/PROGETTO file DWG: scala 1:5000 Data:

Sistema stradale

- Reti di Progetto - Principale
- Reti di Progetto - Secondaria
- Reti Esistente - Principali di tipo autostradale (A-SS)
- Reti Esistente - Principali (SS-SR)
- Reti Esistente - Secondarie (SP)

Sistema Ferroviario

- Reti Ferroviaria di Progetto e Potenziamento
- Reti Ferroviaria Esistente

Sistema Insediativo

- Località Abitate (dati ISTAT 2011)
- Ambiente urbanizzato e suo artificiale (CIAS 2009 mod.)

Trasformabilità

- 1 Aree non trasformabili
- 2 Aree a trasformabilità condizionata da nulla orto
- 3 Aree a trasformabilità orientata allo sviluppo agro-forestale
- 4 Aree di attenzione e approfondimento