


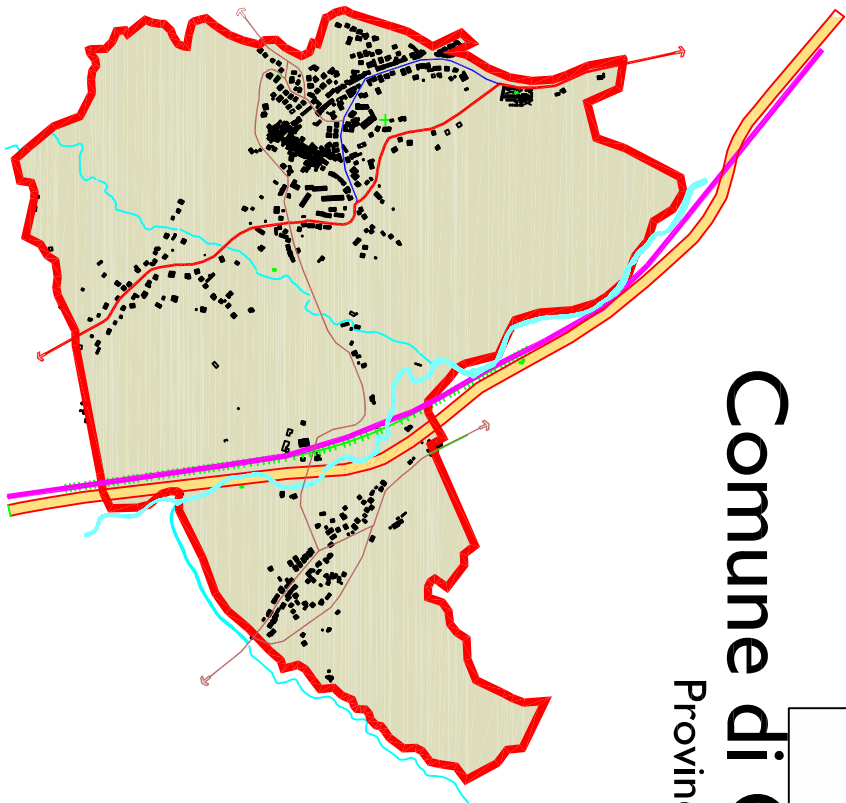

Comune di Cesinali
Provincia di Avellino



Piano Urbanistico Comunale

SIKADO
Ing. Carlo A. IANICO

RUP

PROGETTISTA
ARCH. FEDERICO GRECO

CONSULENTI
Dott.ssa Annamaria S. ANTONIO (Ingegnere)
Geom. Renato DIORLA (Piano Urbanistico)
Dott. Augusto MEO (Studio Geologico)

Elaborato :

P.6 Rete ecologica di progetto

archivio: cesinali/ru/13

File DWG:

Scala 1:5000

Data:

RETE ECOLOGICA DI PROGETTO

Arree di continuit  ecologica
(Fiume Sabato - Torrente Fellinola - Valone Calabrone)

Arree a verde vincolato pubblico e privato (arree sparse)

Arree a bosco e colture pregiate (core arree)

Arree di riqualificazione ambientale (Cave)

Arree agricole ordinarie - perturbane (zone cuscinetto)

Alveo fiume Sabato

Limiti territorio comunale