


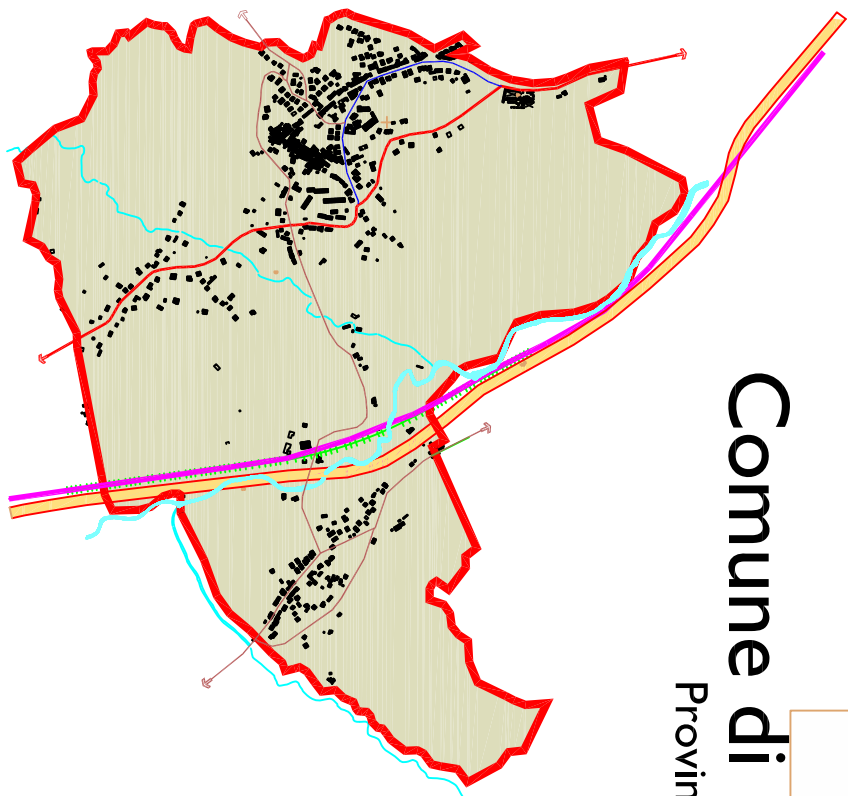

Comune di Cesinali
Provincia di Avellino



Piano Urbanistico Comunale

PROGETTO
2015-2016

PROGETTA
ARCH. FEDERICO GRINCO

RUP

CONSULENTI
Dott.ssa Antonietta SANTORO (Studio Agronomico)
Graziella Tanno
Dott. Augusto MEO (Studio Geologico)

Elaborato :

B.6 Aggiornamento aereofotogrammetrico
ADEGUATA ALLE OSSERVAZIONI ACCOLTE CON D.G. N°13 DEL 07/03/2019
Scala 1:5000

architetto CESINALI/GRINCO
file DWG: Data: