



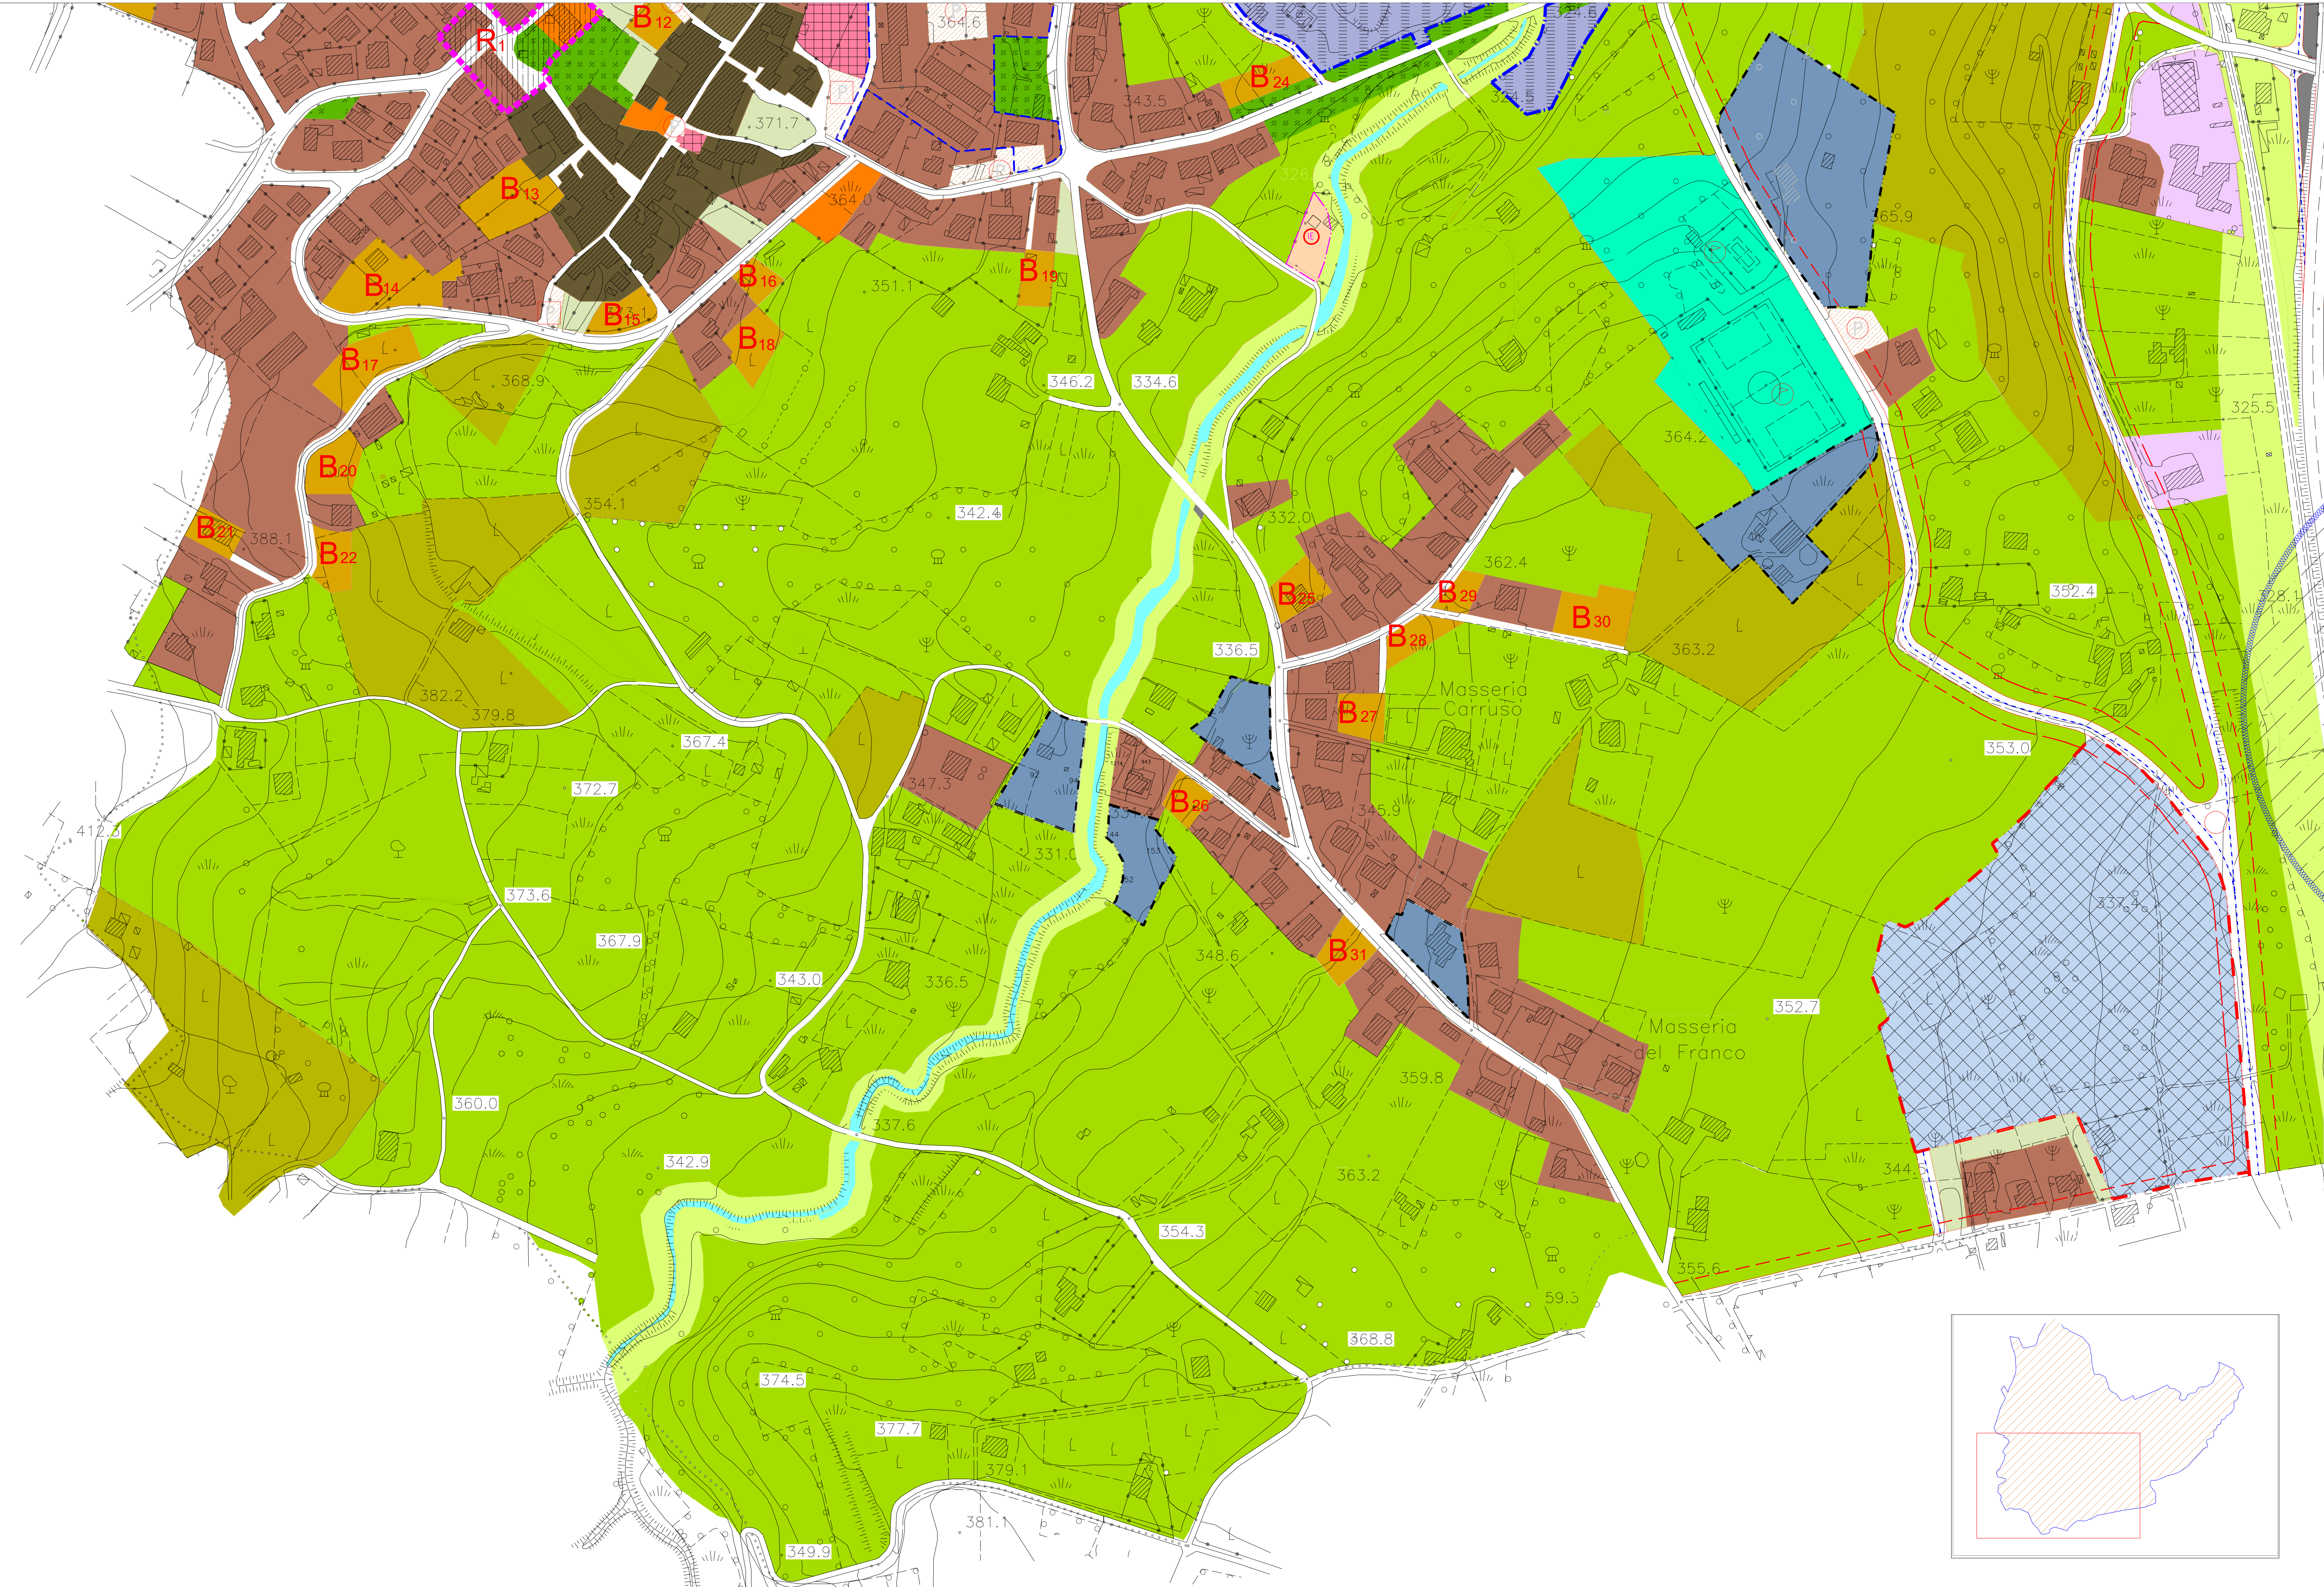

Comune di Cesinali
Provincia di Avellino

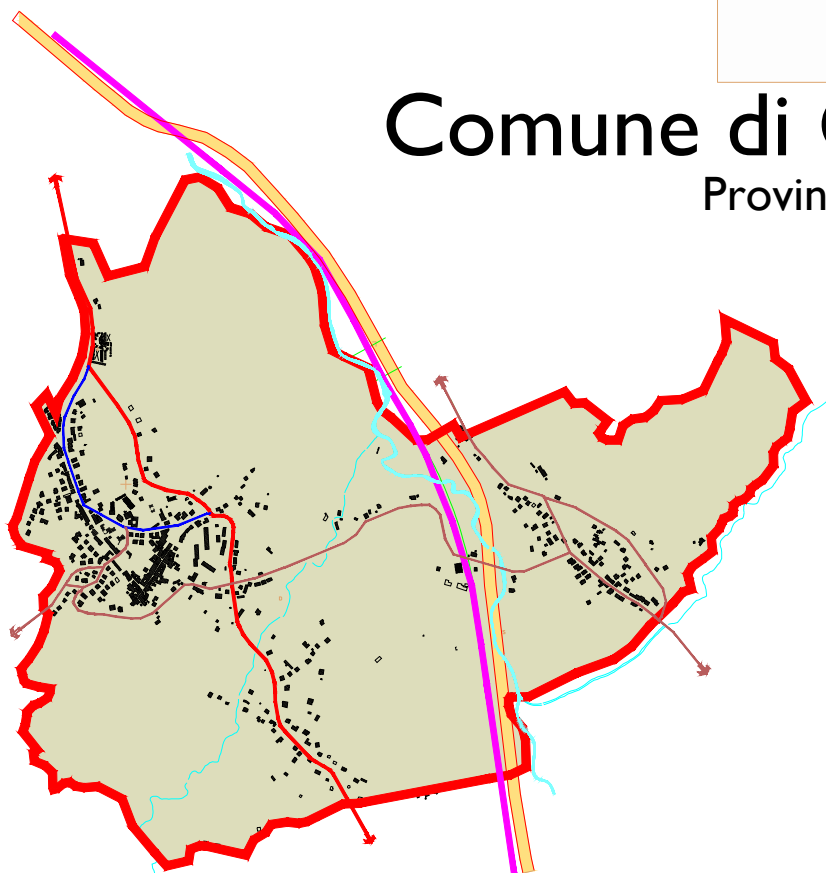

Piano Urbanistico Comunale

SINDACO
dott. Dario Fiore

PROGETTISTA
Arch. FEDERICO GRIECO

RUP

CONSULENTI:
Dott.ssa Antonietta SANTORO (Studio Agronomico)
Geom. Renato D'ORIA (Piano Zonizzazione Acustica)
Dott. Augusto MEDO (Studio Geologico)

Elaborato :

P.2

Programmazione urbanistica
Quadrante 2
ADEGUATA ALLE OSSERVAZIONI ACCOLTE CON D.G. N°13 DEL 07/03/2019

scala 1:2000
Data:

archivio: CESNALI/PLU/219 file: DWG:

LEGENDA

CENTRO STORICO

CENTRO URBANO

AREE PARZIALMENTE O TOTALMENTE EDIFICATE

RESIDENZIALE ESISTENTE SAURIA

RESIDENZIALE DI INTEGRAZIONE

RESIDENZIALE P. di 2 (ex L.219/85)

VERDE PRIVATO DI PERTINENZA

AREE TURISTICO-RICREATIVE

TURISTICO-RICREATIVE

AREE PER INSEDIAMENTI PRODUTTIVI

PRODUTTIVA INDUSTRIALE/ARTIGIANALE ESISTENTE

PRODUTTIVA INDUSTRIALE/ARTIGIANALE ESISTENTE DA RIQUALIFICARE

PRODUTTIVA INDUSTRIALE/ARTIGIANALE (P.I.P.)

ZONE AGRICOLE

AGRICOLA ORDINARIA COMPLEMENTARE ALLA CITTA'

AGRICOLA BOSCATTA O CON COLTURE SPECIALIZZATE

AGRICOLA DI CONTINUITA' ECOLOGICA

AREE DI INTERESSE PUBBLICO

ATTREZZATURE INTERESSE COLLETTIVO

ATTREZZATURE SCOLASTICHE

ATTREZZATURE RELIGIOSE

VERDE PUBBLICO ATTREZZATO

ATTREZZATURE SPORTIVE PUBBLICHE

AREE PER STRUTTURE DI SERVIZIO (SERVIZIARIO: POLIZIA MUNICIPALE, UFFICIO)

ATTREZZATURE PRIVATE SPORTIVE E RICREATIVE

AREE DI SERVIZIO ALLA "VIALETTA" (SERVIZIO: RIFIUTI E CORDONI, RIFIUTI, CORDONI, ecc.)

AREE PER PARCHEGGIO PUBBLICO

AMBITI DI RIQUALIFICAZIONE URBANA

R₁ AREA DI RIQUALIFICAZIONE URBANA 1

AMBITI DI RIQUALIFICAZIONE AMBIENTALE

R₂ AREA DI RIQUALIFICAZIONE AMBIENTALE (EX CAVE)

ZONE DI RISPETTO

FASCE DI RISPETTO

AREE DI RISPETTO RIDOSSE CIRCHIE

AREE DI RISPETTO CIMITERIALE

PERIMETRAZIONI

PERIMETRAZIONE P. di 2 (ex L.219/85)

PERIMETRAZIONE AREA DI RIQUALIFICAZIONE URBANA

PERIMETRAZIONE AREA DI RIQUALIFICAZIONE AMBIENTALE

PERIMETRAZIONE PIANO URBANISTICO ATTUALE

VIABILITA'

VIABILITA' ESISTENTE ED ALLARGAMENTI STRADALI

VIABILITA' DI PROGETTO (corripiro)

VIABILITA' DI PROGETTO (pedonale)

FASCE RISPETTO STRADALE

ESISTENTI	DI PROGETTO	DESTINAZIONI
		ISOLA ECOLOGICA
		ALLARGAMENTO CIMITERIALE
		SPORTIVE
		DISTRIBUTORE CARBURANTE
		SERBATOIO ACQUEDOTTO
		AREE DI PROTEZIONE CIVILE
		PARCHEGGIO PUBBLICO