


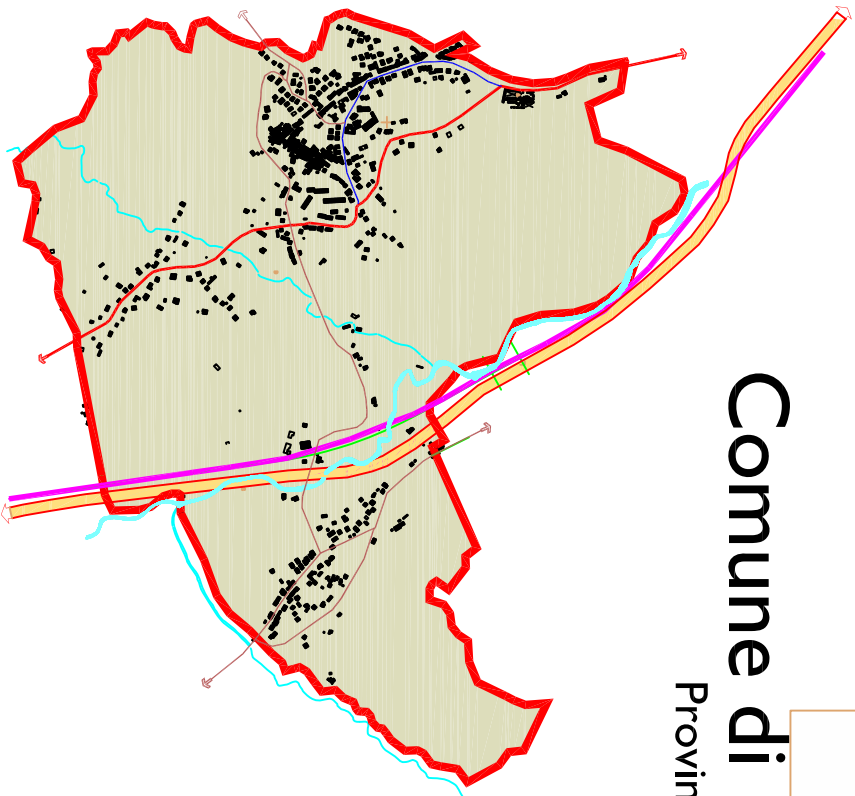

Comune di Cesinali
Provincia di Avellino



Piano Urbanistico Comunale

IMMAGINE
AEREA IN COLORE

PROGETTATA
ARCH. FEDERICO GRINICO

RUP

CONSULENTI:
Dott.ssa Antonietta SANTORO (Studio Agronomico)
Geom. Renzo DI NINO (Studio Geologico)
Dott. Augusto MEO (Studio Geologico)

Elaborato :


B.3 Infrastrutture - rete metano scala 1:5000

ADEGUATA ALLE OSSERVAZIONI ACCOLTE CON D.G. N°13 DEL 07/03/2019

architetto CESINAI/INCA/73

file DWG:

Data:

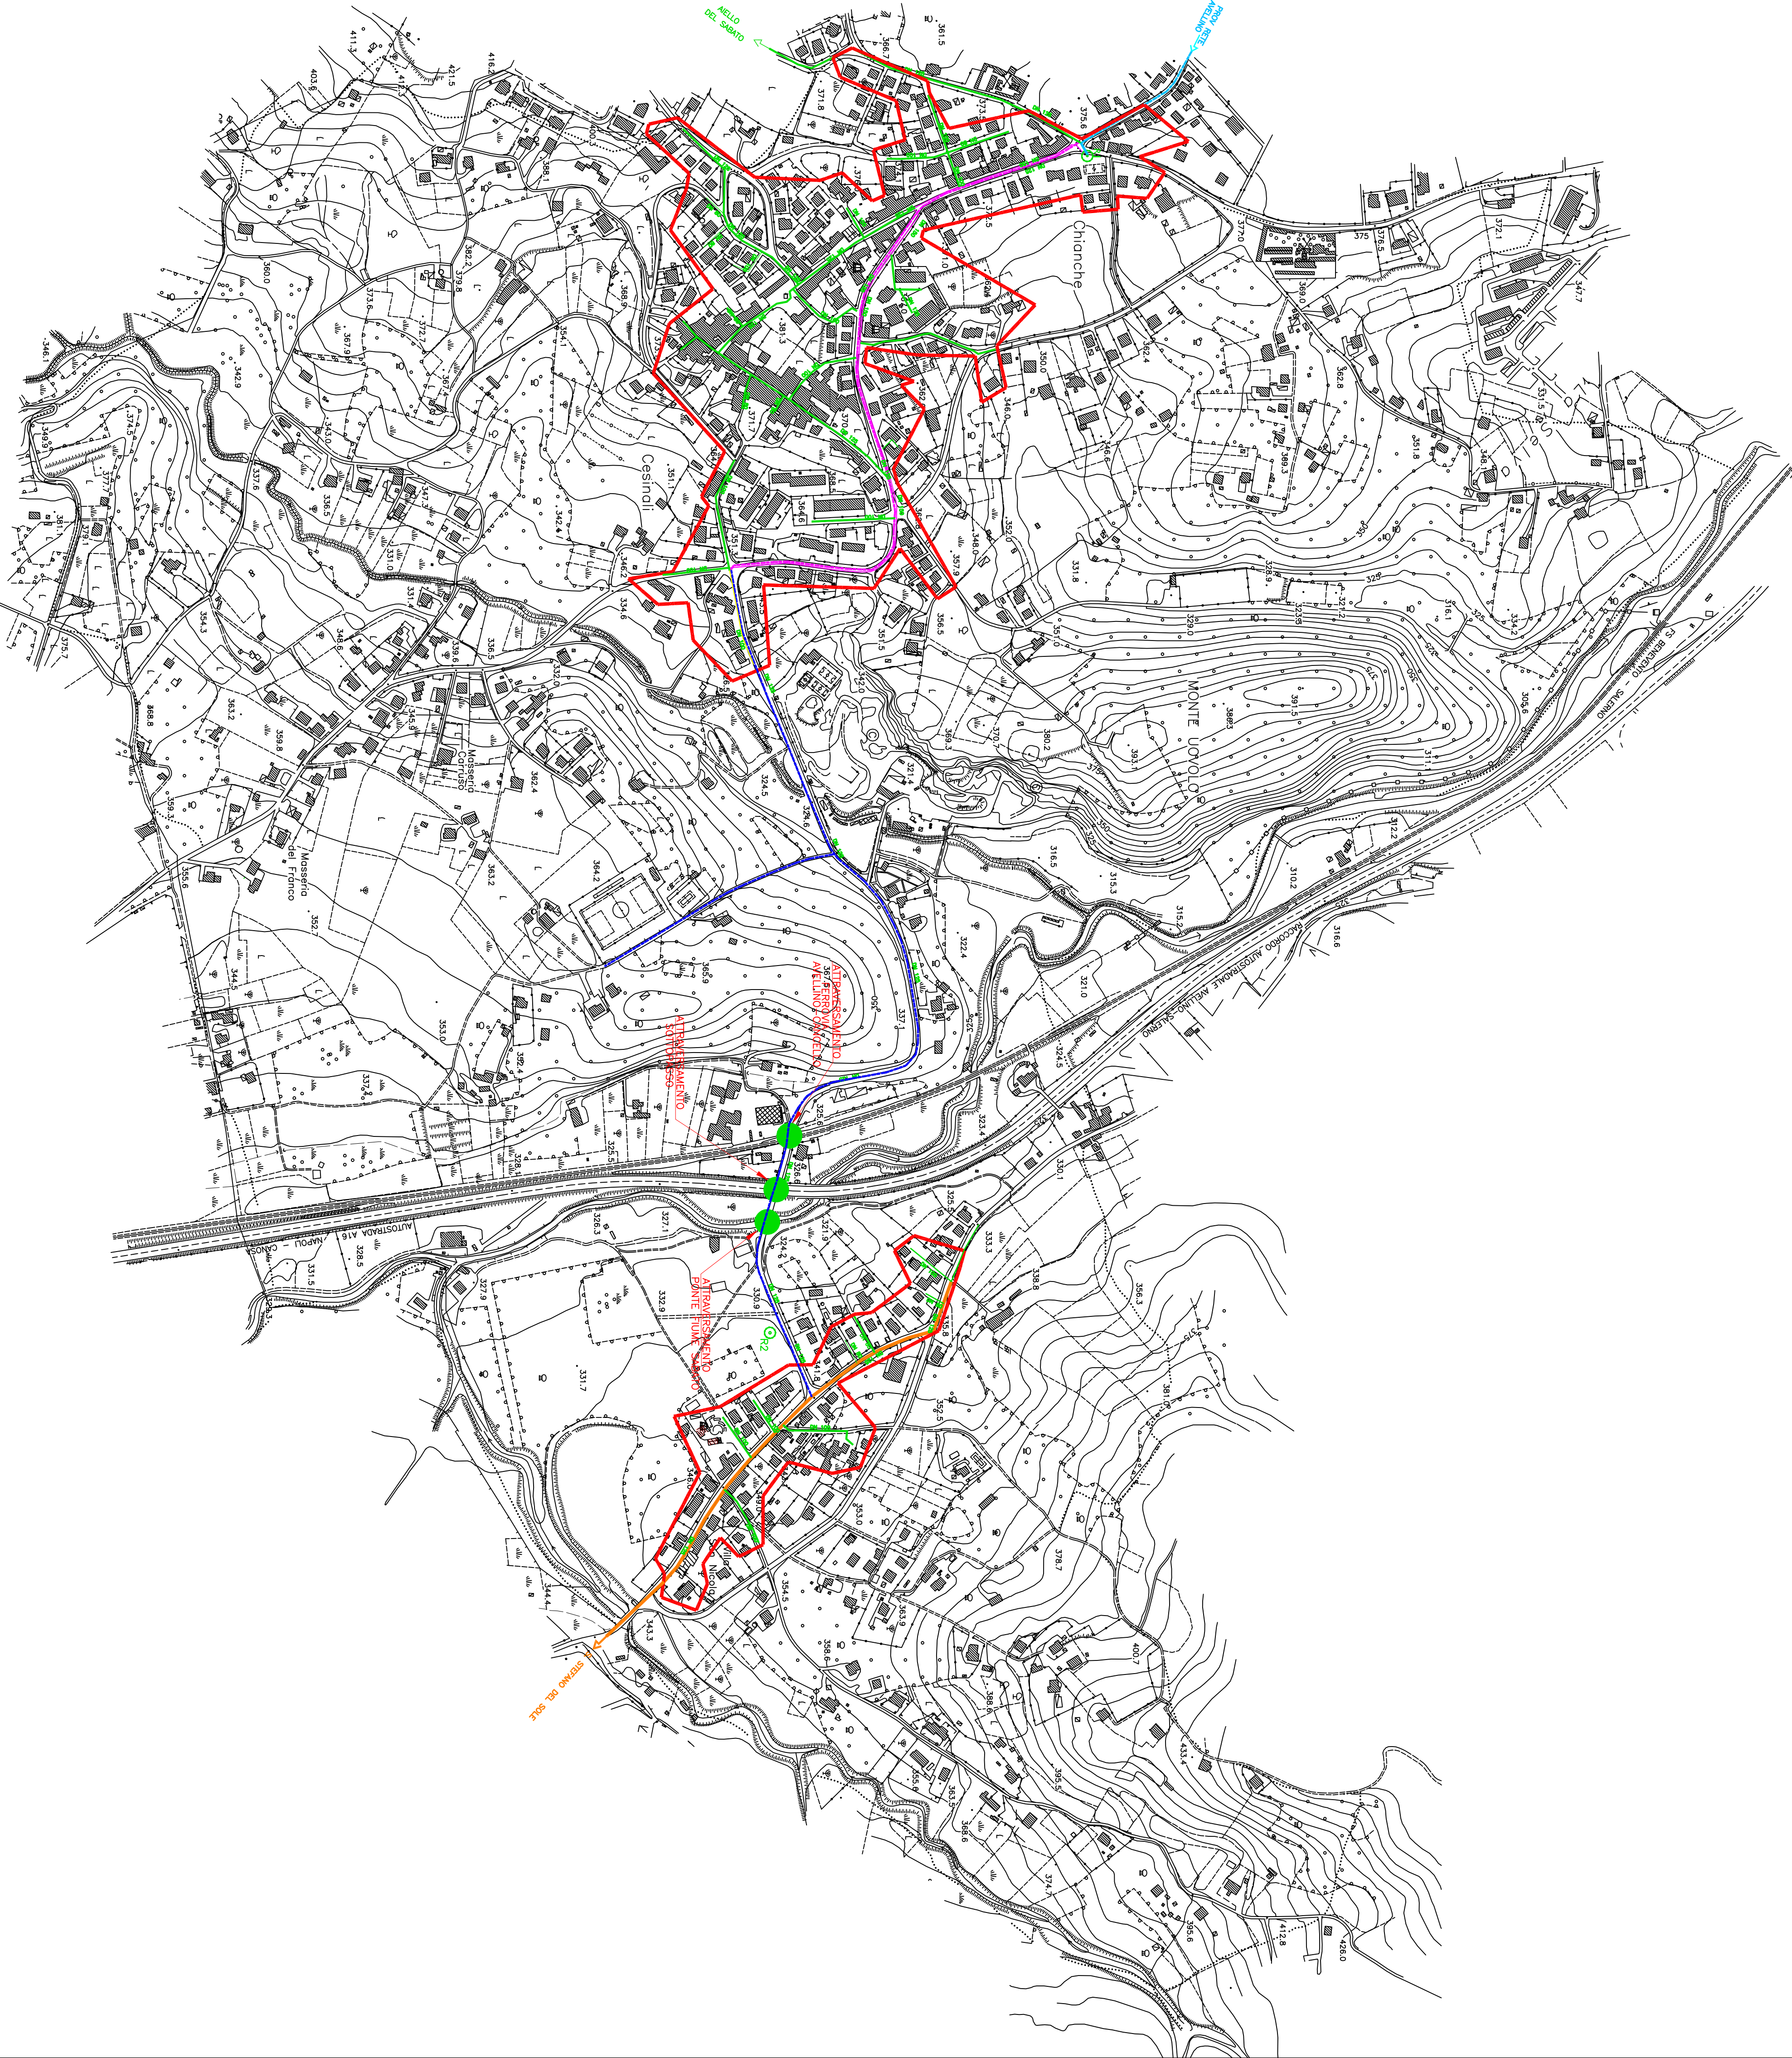

- DELIMITAZIONE TRATTO URBANO
- TRATTO URBANO CENTRO ABITATO S.P. N. 64
- TRATTO INTERNO CENTRO ABITATO S.P. N. 223
- TRATTO EXTRAURBANO S.P. N. 182
- TRATTO INTERNO CENTRO ABITATO S.P. N. 5
- DIRETTAZIONI SECONDARIE