


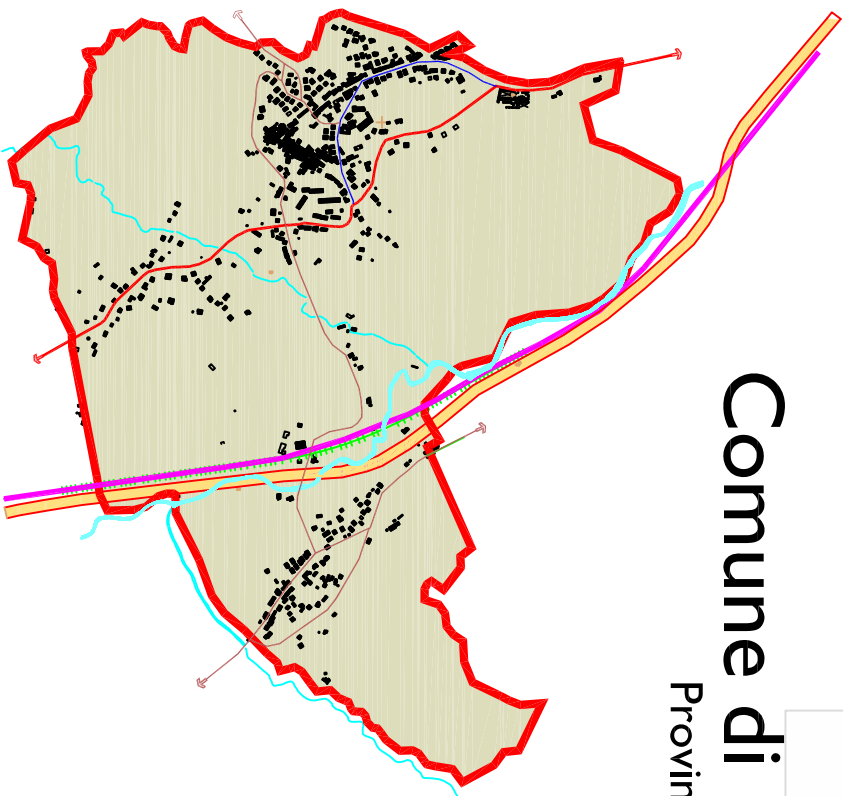

Comune di Cesinali
Provincia di Avellino



Piano Urbanistico Comunale

PROGETTO
2017-2020 (in corso)

PROGETTA
Arch. FEDERICO GRINICO

RUP

CONSULENTI:
Dott.ssa ANTONIETTA SANTORO (Studio Agronomico)
Geom. Renzo DI NINO (Studio Geologico)
Dott. Augusto MEO (Studio Geologico)

Elaborato :

P.5 Mobilità di progetto

Scala 1:5000

ADEGUATA ALLE OSSERVAZIONI ACCOLTE CON D.G. N°13 DEL 07/03/2019


file DWG:

Data:

architetto CESINAI/GRINICO


Strada tipo

A

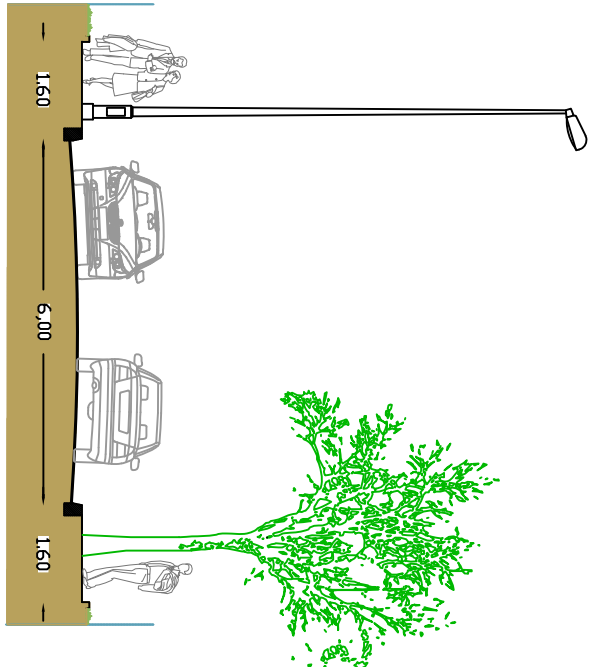

Strada tipo

B

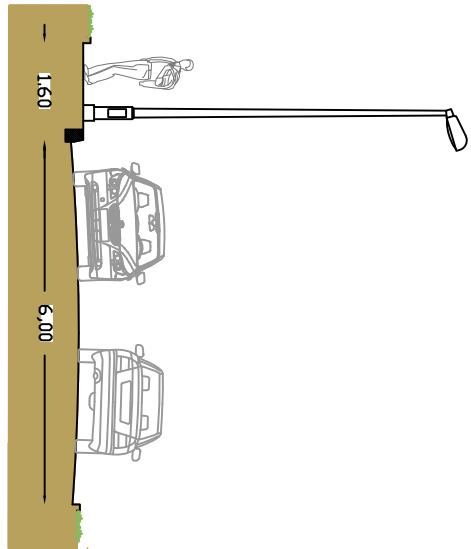

Strada tipo

C

